


Schutzvermerk nach DIN 34 beachten!
Schulzizen

Schulzizen

vorherige Seite:							Kunde			Projektbeschreibung			Blattbeschreibung			nächste Seite: 2				
Zustand	Aenderung	Datum	Name	Projekt	Datum	Name				Rührwerksteuerung			Hauptstromkreis			Proj.-Nr.:		Anlage: =		
		03.10.2011		Bearb.	03.10.2011	D.Me										Rührwerk		Ort: +		
				Gepr.												Standort		Zeichng.-Nr.:		Blatt: 1
				Norm												Urspr.		Ers.f		Ers.d

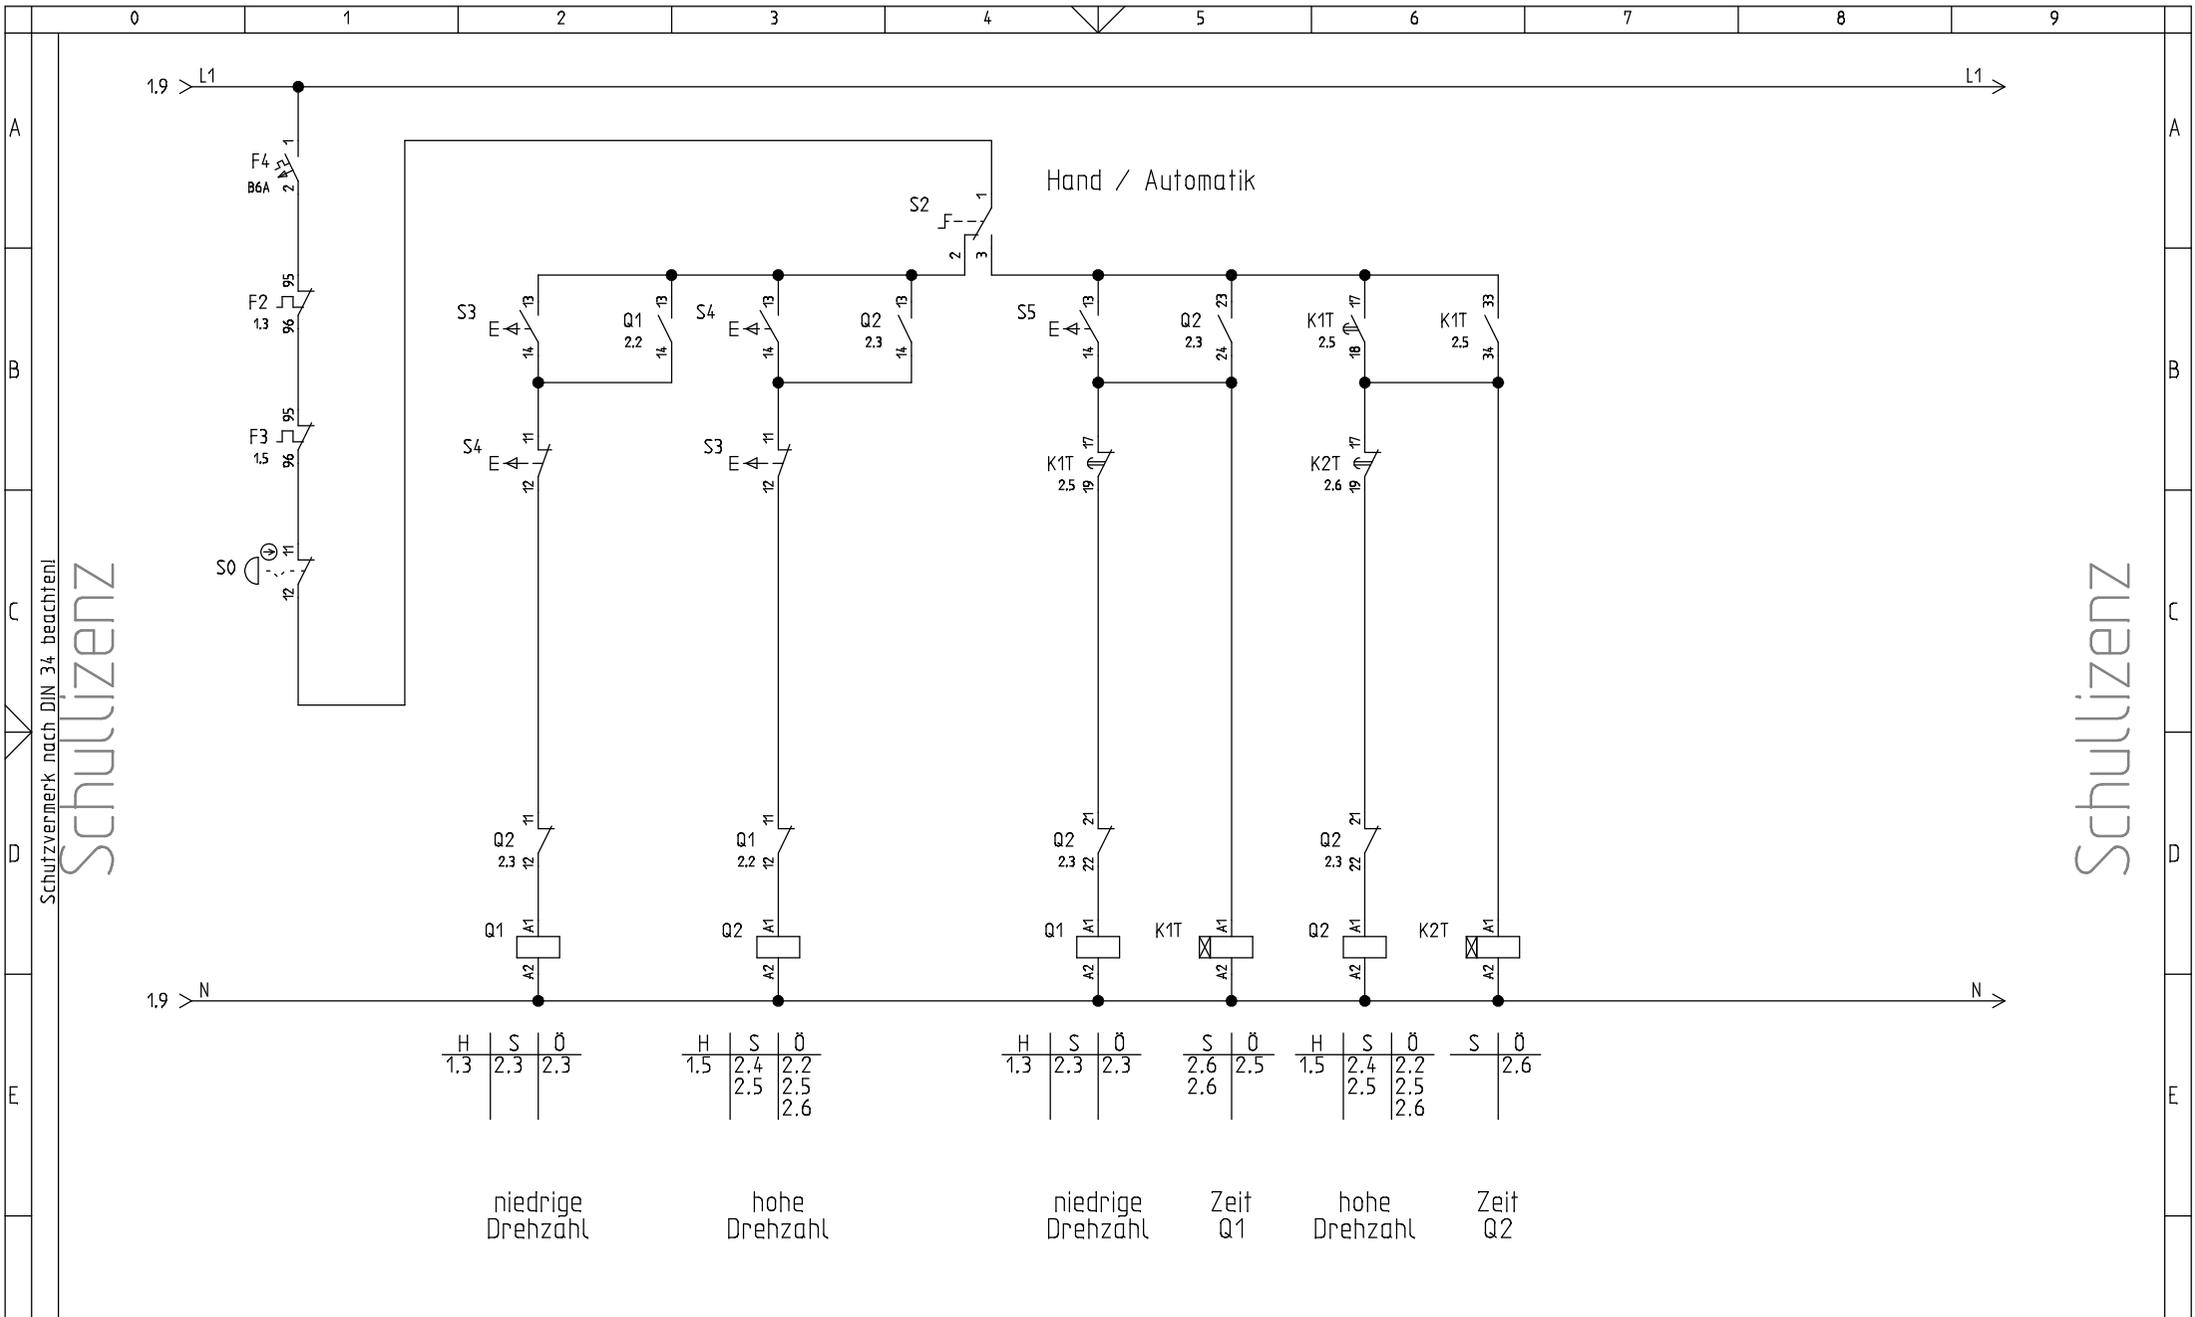

Schutzvermerk nach DIN 34 beachten!

Schulzizen

Schulzizen

vorherige Seite: 1							Kunde	Projektbeschreibung	Blattbeschreibung	nächste Seite:		
Zustand	Aenderung	Datum	Name	Projekt	Datum	Name	Rührwerksteuerung	Steuerstromkreis	Proj.-Nr.:		Antlage: =	
		03.10.2011		Bearb.	03.10.2011	D.Me			Rührwerk		Ort: +	
				Gepr.					Standort	Zeichng.-Nr.:		Blatt: 2
				Norm					Urspr.	Ers.f	Ers.d	von 2