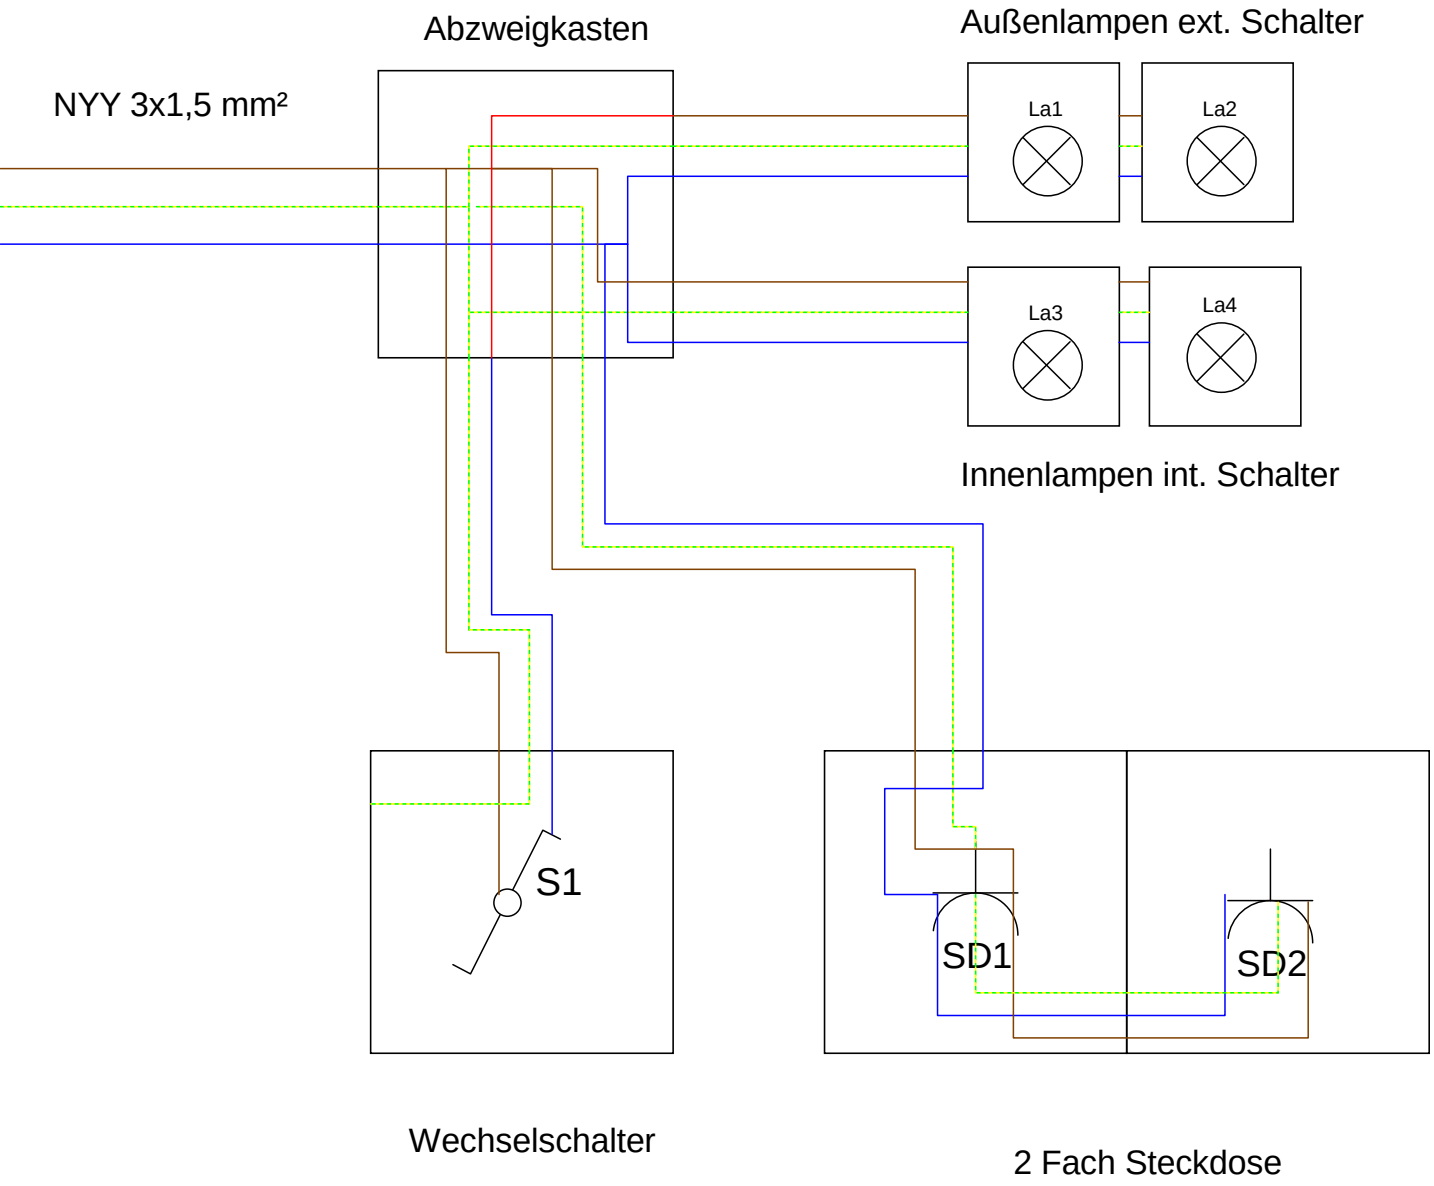

Abzweigkasten
Außenlampen ext. Schalter
NYY 3x1,5 mm²
La1
La2
La3
La4
Innenlampen int. Schalter
S1
SD1
SD2
Wechselschalter
2 Fach Steckdose