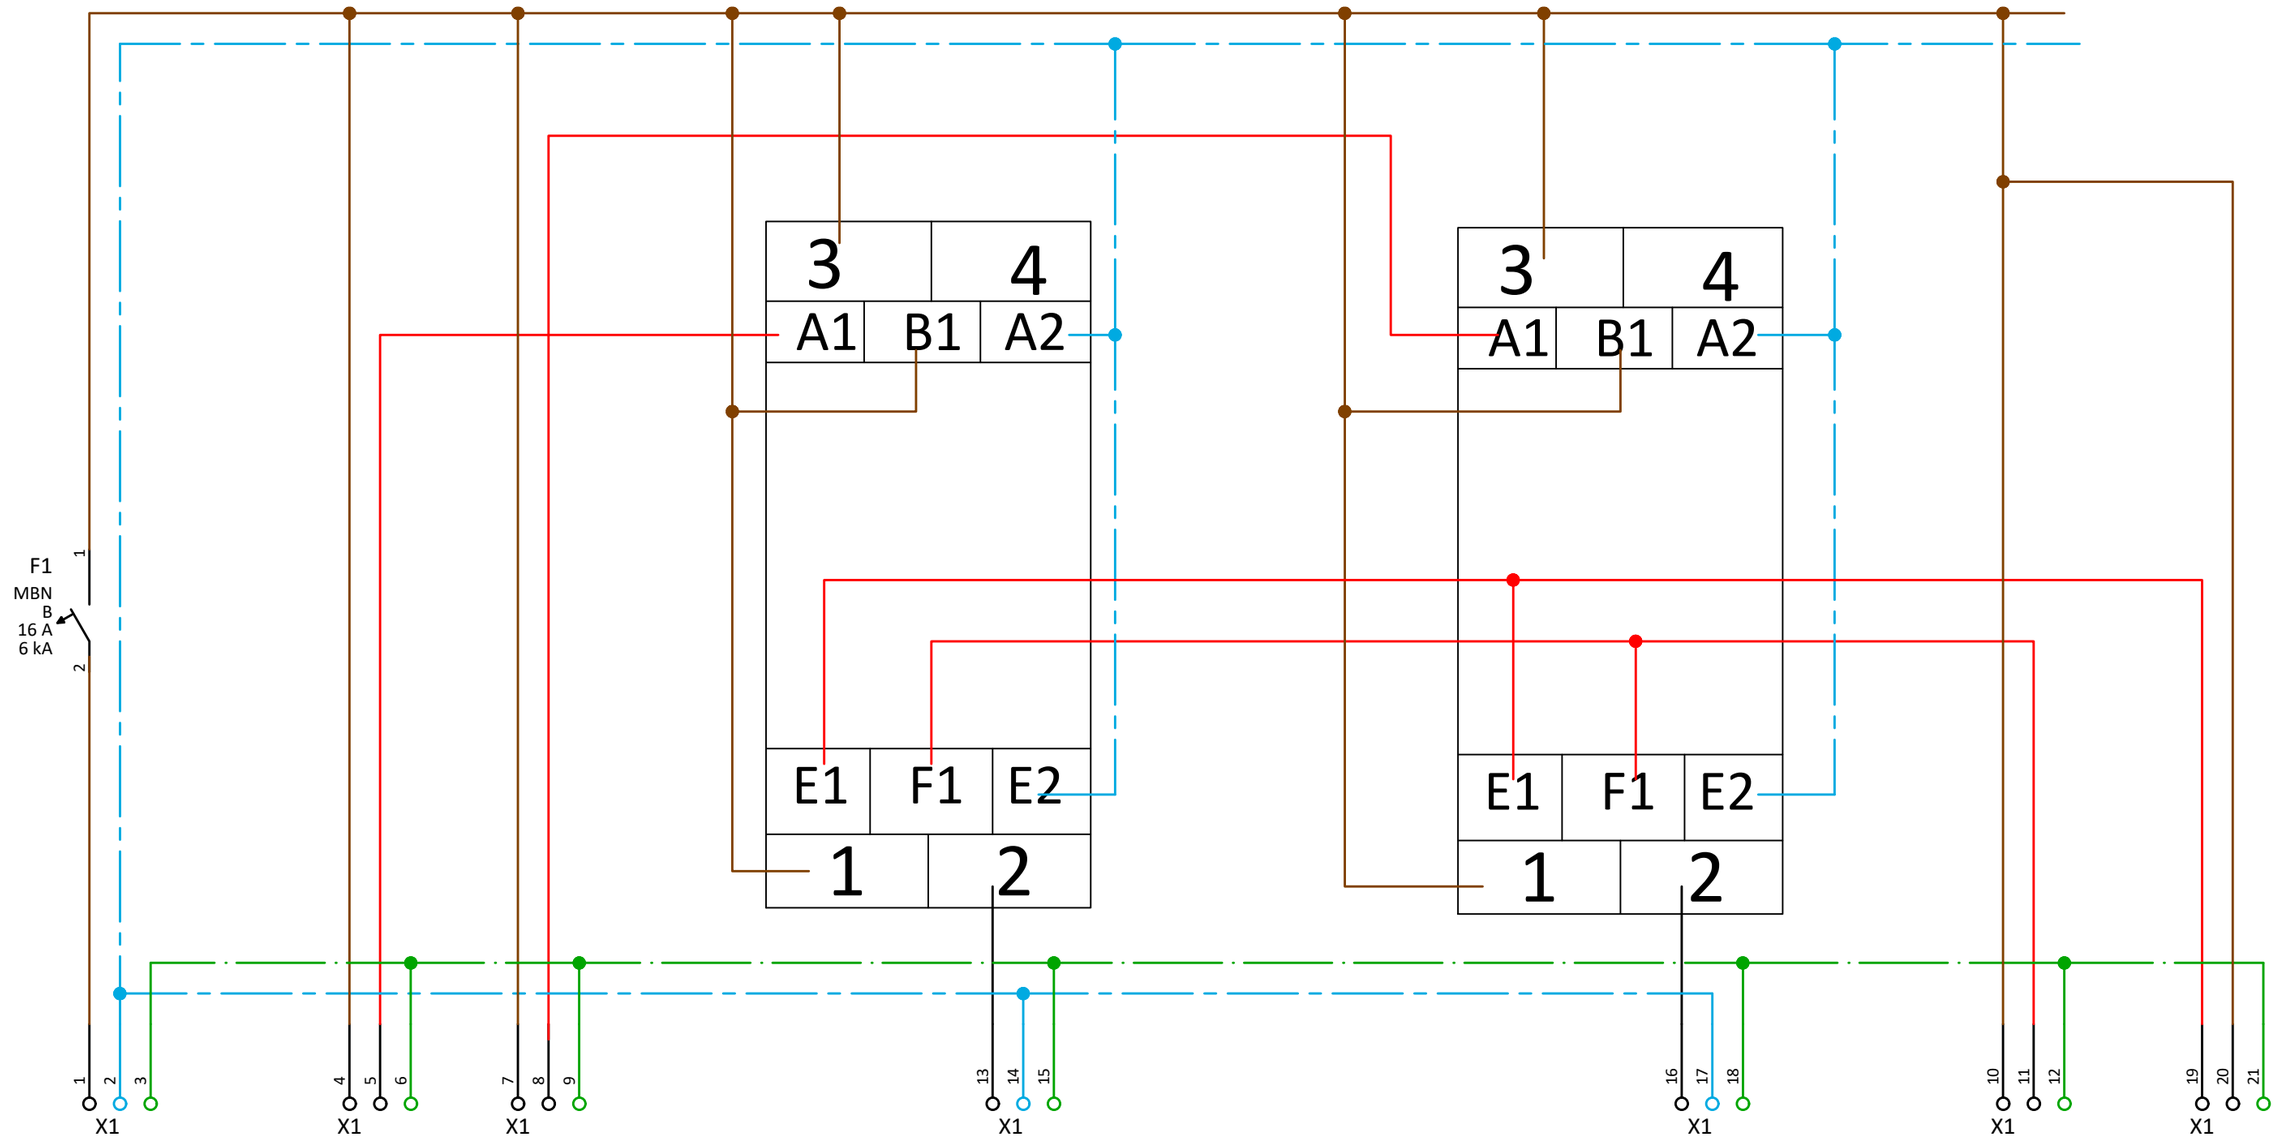

Kabel BMK		W1		W2	W3		W5		W6		W4	W7
Kabel Typ												
Querschnitt												
Abgang BMK		A1		A2	A3		A5		A6		A4	A7
Stromk. h.Net												
Bezeichnung Abgänge	Zuleitung		Örtlicher Taster 1	Örtlicher Taster 2			Leuchte 1			Leuchte 2	Zentraltaster AUS	Zentraltaster EIN

3			Angebotsnr.		Projektname	Taster2	Index: a
2			Datum	19.01.2022	Projektbez.		
1			Erstellt		Anlagename		UV1
Änderung	Änderungsdatum	Geändert	Bestätigt		Ortsname		
Massstab:			Netzform:				Blatt: 1 / 1