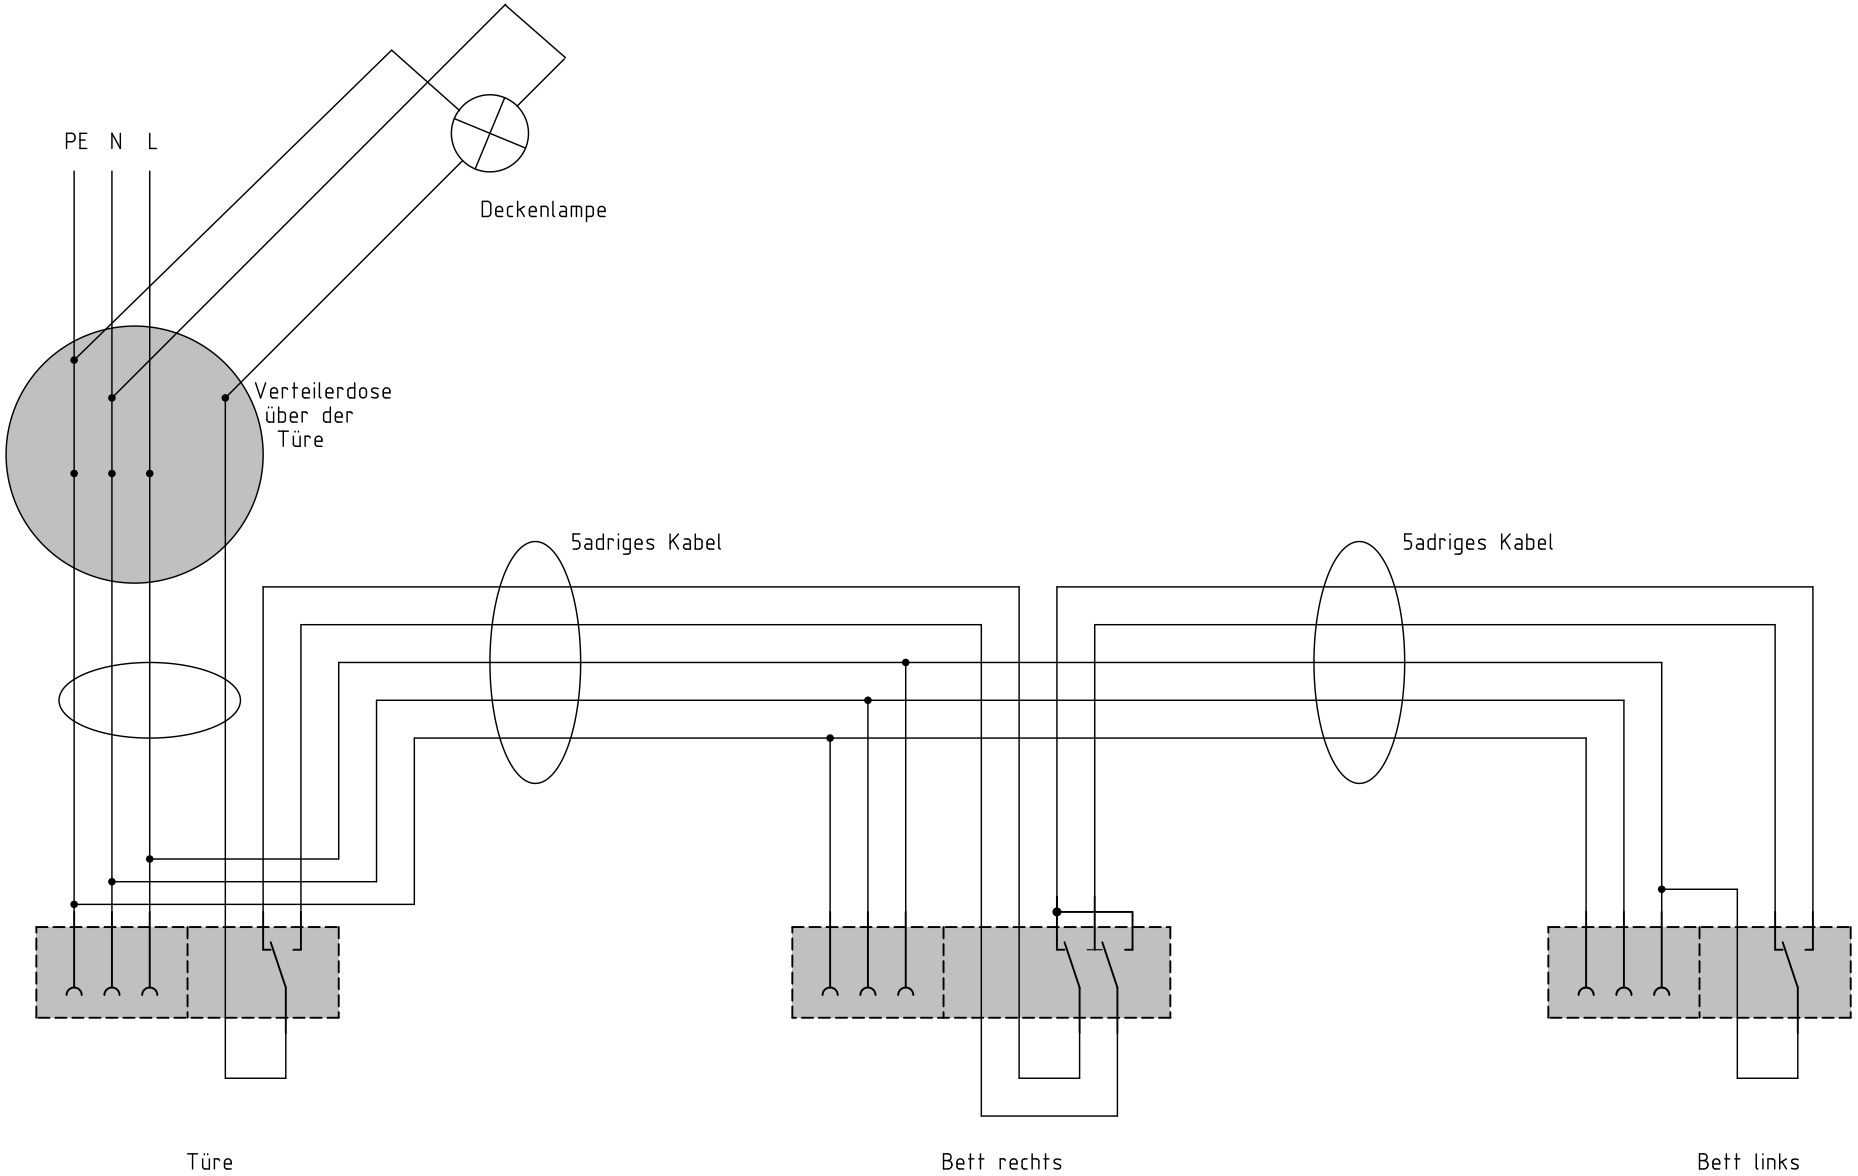


Verdrahtung von Schalter/Steckdosenkombination zu Kombination (über den Boden)